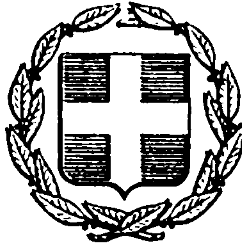


ΕΦΗΜΕΡΙΣ ΤΗΣ ΚΥΒΕΡΝΗΣΕΩΣ
ΤΗΣ ΕΛΛΗΝΙΚΗΣ ΔΗΜΟΚΡΑΤΙΑΣ

ΕΝ ΑΘΗΝΑΙΣ ΤΗ 16 ΜΑΡΤΙΟΥ 1976 | ΤΕΥΧΟΣ ΤΕΤΑΡΤΟΝ | ΑΡΙΘΜΟΣ ΦΥΛΛΟΥ 75

ΠΕΡΙΕΧΟΜΕΝΑ

ΠΟΛΕΟΔΟΜΙΑ

ΑΠΟΦΑΣΕΙΣ

ΑΝΑΚΟΙΝΩΣΕΙΣ

ΠΟΛΕΟΔΟΜΙΑ

ΑΠΟΦΑΣΕΙΣ

Ἀριθ. Τ.Υ./66513 (1)

Περὶ ἐπεκτάσεως τοῦ ρυμοτομικοῦ σχεδίου Βελεστίνου Ν. Μαγνησίας, πρὸς ἀνέγερσιν κατοικιῶν 304 ΠΕΒ.

Ο ΝΟΜΑΡΧΗΣ ΜΑΓΝΗΣΙΑΣ

Ἔχοντες ὑπ' ὄψει:

1) Τὸ ἀπὸ 17.7.1923 Ν.Δ. «περὶ σχεδίων πόλεων καὶ συνοικισμῶν τοῦ Κράτους καὶ οἰκοδομῆς αὐτῶν», ὡς ἐτροποποιήθη καὶ συνεπληρώθη μεταγενεστέρως καὶ εἰδικώτερον τὰ ἄρθρα 3, 9 καὶ 70 αὐτοῦ.

2) Τὸ ὑπ' ἀριθ. 1018/71 Ν.Δ. «περὶ τροποποιήσεως καὶ συμπληρώσεως τοῦ Α.Ν. 314/68 «περὶ παροχῆς εἰς τὸν Ὑπουργὸν Βορείου Ἑλλάδος καὶ τοὺς Νομάρχας ἁρμοδιότητος ἐπὶ θεμάτων ἐγκρίσεως, ἐπεκτάσεως ἢ τροποποιήσεως σχεδίων πόλεων καὶ κωμῶν».

3) Τὸ ὑπ' ἀριθ. 532/1970 Ν.Δ. «περὶ συμπληρώσεως τῶν διατάξεων περὶ Διοικητικῆς ἀποκεντρώσεως», ἐν συνδυασμῷ πρὸς τὸ ἄρθρον 3 τοῦ ὑπ' ἀριθ. 712/1970 Β. Δ/τος «περὶ καθορισμοῦ τῶν διατηρουμένων ὑπὲρ τοῦ Ὑπουργοῦ καὶ τῶν Περιφερειακῶν Ἀρχῶν Διανομαρχιακοῦ ἐπιπέδου τοῦ Ὑπουργείου Δημ. Ἔργων ἁρμοδιοτήτων, κατὰ τὴν παρ. 1 τοῦ ἄρθρου 1 τοῦ Ν.Δ. 532/70 καὶ τοῦ ὁρισμοῦ τῶν ἁρμοδίων πρὸς γνωμοδότησιν Περιφερειακῶν Συμβουλίων Δ. Ἔργων πρὸς ἄσκησιν τῶν μεταβιβαζομένων εἰς τὰ διανομαρχιακὰ καὶ νομαρχιακὰ ὄργανα ἁρμοδιοτήτων» ὡς τοῦτο ἐτροποποιήθη καὶ συνεπληρώθη ὑπὸ τῆς ὑπ' ἀριθ. 677/30.10.71 Β.Δ. (ΦΕΚ 225 Α'/5.11.71).

4) Τὴν ὑπ' ἀριθ. 23/1971 ἀπόφασιν τοῦ Δημ. Συμβουλίου «περὶ ἐπεκτάσεως τοῦ ρυμοτομικοῦ σχεδίου πόλεως Βελεστίνου».

5) Τὴν σύμφωνον γνωμοδότησιν τοῦ Περιφερειακοῦ Συμβουλίου Δημ. Ἔργων — τμήματος Ν. Μαγνησίας διατυπωθεῖσαν εἰς τὴν ὑπ' ἀριθ. 4/13.1.1976 πρᾶξιν θέμα 2ον τῆς ἀπὸ 19.2.1976 συνεδριάσεως αὐτοῦ, ἀποφασίζομεν:

1) Ἐγκρίνεται ἡ ἐπέκτασις τοῦ ρυμοτομικοῦ σχεδίου τοῦ Βελεστίνου διὰ τὴν ἀνέγερσιν κατοικιῶν 304 ΠΕΒ, ἡ θέσις καὶ ἡ διάταξις τῶν κατοικιῶν ὡς ἐμφαίνεται εἰς τὸ ὑπὸ τοῦ Δ/ντοῦ Τ.Υ. Ν. Μαγνησίας τεθεωρημένον σχετικὸν διάγραμμα ὑπὸ κλίμακα 1:500.

2) Ὁ μέγιστος ἐπιτρεπόμενος ἀριθμὸς ὀρόφων τῶν ὡς ἄνω κατοικιῶν ὁρίζεται εἰς δύο (2) καὶ τὸ ἀνώτατον ὕψος εἰς ὀκτὼ (8) μ.

Ἡ παροῦσα δημοσιευθήτω διὰ τῆς Ἐφημερίδος τῆς Κυβερνήσεως.

Ἐν Βόλῳ τῇ 23 Φεβρουαρίου 1976

Ὁ Νομάρχης
ΤΡ. ΚΑΡΑΧΑΛΙΟΣ

ΒΕΛΕΣΤΙΝΟ

ΟΙΚΙΣΜΟΣ 304 ΠΕΒ

ΕΓΚΡΙΝΕΤΑΙ ΩΣ ΠΑΡΑΡΤΗΜΑ

66913/16

ΝΟΜΑΡΧΗΣ

ΘΕΩΡΗΘΗ


19-2-80

ΥΠΟΜΝΗΜΑ

1 ΚΕΝΤΡΙΚΗ ΠΛΑΤΕΙΑ
2 ΗΡΩΟΝ-ΣΗΜΑΙΟΣΤΑΣΙΟΝ
3 ΚΙΟΣΚΙ ΠΩΛΗΣΕΩΣ ΕΙΔΩΝ ΠΕΡΙΠΤΕΡΟΥ
4 ΠΑΙΧΝΙΔΟΤΟΠΟΣ
5 PARKING
6 ΥΔΡΑΓΩΓΙΟΝ

ΚΛΙΜΑΞ 1:50

ΣΤΡΑΤΙΩΤΙΚΗ ΑΝΑΦΟΡΑ
ΤΕΤΡΑΓΩΝΙΣΜΟΥ ΜΕ ΠΡΟΣΕΓΓΙΣΙΝ
100 ΜΕΤΡΩΝ
FΞ 503608

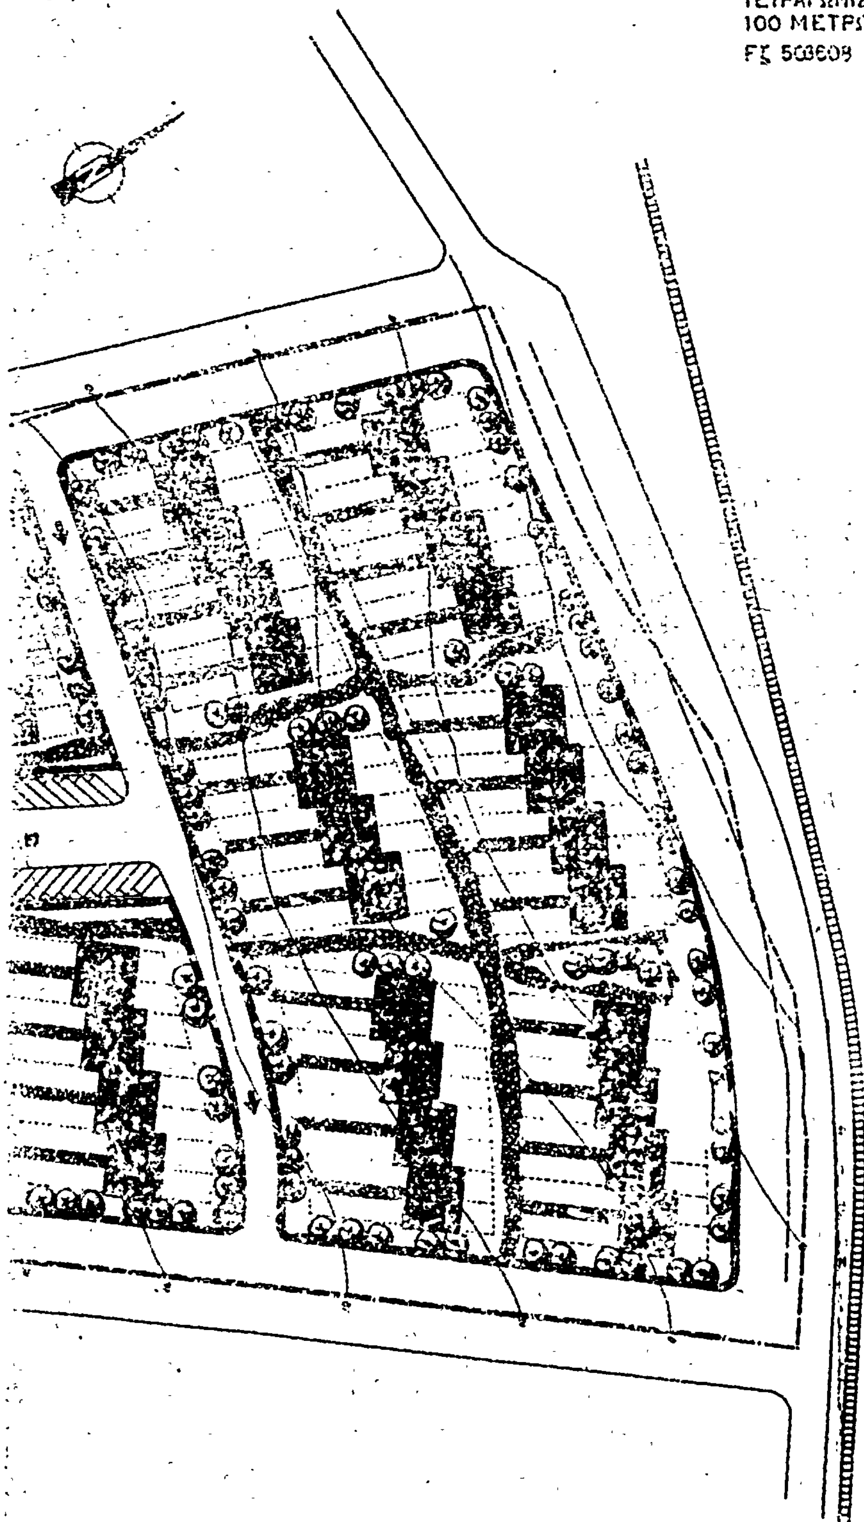

ΥΠΟΥΡΓΕΙΟΝ ΣΤΡΑΤΟΥ / Δ/ΝΣΙΣ ΜΗΧΑΝΙΚΟΥ / ΓΣΣ	ΑΡΙΘ. ΣΧΕΔΙΟΥ
ΘΕΜΑ: ΟΙΚΙΣΜΟΣ 304 ΠΕΒ	
ΠΟΛΕΟΔΟΜΙΚΟΝ ΟΙΚΙΣΜΟΥ	ΚΛ. 1:500

Ἀριθ. Τ.Υ./832 (2)

Περὶ διορθώσεως οἰκοδομικῶν γραμμῶν τῆς ὁδοῦ τῆς ἑνούσης τὴν Παναγῆ Τσαλδάρη μετὰ τῆς ὁδοῦ Ἰωαννίνων, τῆς κειμένης μεταξὺ τῶν ἰδιοκτησιῶν Ἀποστόλου Μπάκα καὶ Κων/νου Φατούρου, λόγῳ ἐσφαλμένης ἀποτυπώσεως, Νομοῦ Πρεβέζης.

Ο ΝΟΜΑΡΧΗΣ ΠΡΕΒΕΖΗΣ

Ἔχοντες ὑπ' ὄψει:

1) Τὸ ἀπὸ 18.10.25 Δ/γμα (ΦΕΚ 322/Α' 27.10.1925) περὶ τρόπου διορθώσεως ἀσυμφωνιῶν ὑφισταμένων μεταξὺ ἐγκεκριμένου σχεδίου καὶ τοῦ ἐπὶ τοῦ ἐδάφους ἐφαρμοσθέντος τούτου.

2) Τὸ ἄρθρον 2 παρ. 1γ τοῦ Δ/τος 10.5.1958 (ΦΕΚ 98/27.6.58), περὶ καταργήσεως τῆς ἐπιτροπῆς τῆς προβλεπομένης ὑπὸ τοῦ ἄρθρου 3 παρ. 1 τοῦ Δ/τος 18.10.1925.

3) Τὴν ὑπ' ἀριθ. 374/3.11.1975 ἀπόφασιν τοῦ Δήμου Πρεβέζης (πρακτικὸν 29/1975), περὶ ἐγκρίσεως διορθώσεως τῆς λανθασμένης ἀποτυπώσεως τοῦ σχεδίου πόλεως, ὡς ἔχει ἐν τοῖς πράγμασιν ἐπὶ τῆς ὁδοῦ τῆς ἑνούσης τὴν ὁδὸν Παναγῆ Τσαλδάρη μετὰ τῆς ὁδοῦ Ἰωαννίνων τῆς κειμένης μεταξὺ τῶν ἰδιοκτησιῶν Ἀποστόλου Μπάκα καὶ Κωνσταντίνου Φατούρου.

4) Τὴν σύμφωνον γνωμοδότησιν τοῦ Περ/κοῦ Συμβουλίου Δημ. Ἔργων Τμήματος Πρεβέζης, πρακτικὸν 1/23.1.1976 (θέμα 7ον) ὑπὲρ τῆς διορθώσεως τῶν οἰκοδομικῶν γραμμῶν τῆς ἐν θέματι ὁδοῦ.

Σκεφθέντες κατὰ Νόμον καὶ δεδομένου ὅτι αἱ ὑφιστάμεναι κατὰ τὴν σύνταξιν τῆς ἀποτυπώσεως τοῦ σχεδίου πόλεως οἰκοδομαὶ τῶν Ἀποστόλου Μπάκα καὶ Χρήστου Καραμουστάκη ἀπετυπώθησαν ἐσφαλμένως καὶ ὡς ἐκ τούτου δὲν εἶναι δυνατὸν ἐπὶ τοῦ ἐδάφους νὰ ὑλοποιηθοῦν αἱ ὑπὸ τοῦ ἐγκεκριμένου καὶ ἰσχύοντος σχεδίου πόλεως Πρεβέζης (Β.Δ. 27.8.70, ΦΕΚ 212/Δ/26.9.70) ὁρισθεῖσαι οἰκοδομικαὶ γραμμαί, ἀποφασίζομεν:

Πρὸς ἀποφυγὴν ἐκτροπῆς τῶν οἰκοδομικῶν γραμμῶν πέραν τῶν ὑπὸ τοῦ σχεδίου πόλεως τεθέντων ὁρίων, προβαίνομεν εἰς τὴν διόρθωσιν τῶν οἰκοδομικῶν γραμμῶν τῆς ὁδοῦ τῆς ἑνούσης τὴν Παναγῆ Τσαλδάρη μετὰ τῆς ὁδοῦ Ἰωαννίνων, κειμένης μεταξὺ τῶν ἰδιοκτησιῶν Ἀποστόλου Μπάκα καὶ Κων/νου Φατούρου, λόγῳ ἐσφαλμένης ἀποτυπώσεως ὡς κάτωθι.


Αἱ οἰκοδομικαὶ γραμμαὶ εὐθυγραμμίζονται, καθοριζόμεναι κατὰ μὲν τὸ τμῆμα τῆς συμβολῆς τῆς ὁδοῦ πρὸς τὴν Παναγῆ Τσαλδάρη διὰ τῆς προσόψεως τῶν οἰκοδομῶν Ἀποστόλου Μπάκα καὶ Κων/νου Φατούρου, κατὰ δὲ τὸ ἕτερον τμῆμα τῆς συμβολῆς πρὸς τὴν Ἰωαννίνων τῆς μὲν βορείας οἰκοδομικῆς γραμμῆς διὰ σημείου ἀπέχοντος 4,50 μ. ἐκ σημείου τῆς νοτίας πλευρᾶς τῆς ἰσογείου οἰκοδομῆς κ. Χρήστου Καραμουστάκη ἀπέχοντος ἐκ τῆς γωνίας αὐτῆς 1,50 μ., τῆς δὲ νοτίας οἰκοδομικῆς γραμμῆς, παραλλήλως καὶ εἰς ἀπόστασιν 8,00 μ. ἀπὸ τῆς ἑτέρας οἰκοδομικῆς γραμμῆς, ὡς καὶ εἰς τὸ συνημμένον τοπογραφικὸν διάγραμμα ἐμφαίνεται συνταχθὲν ὑπὸ τοῦ Πολ. Μηχανικοῦ Γεωργίου Τρυφωνίδη καὶ θεωρηθὲν ὑπὸ τοῦ Δ/ντοῦ Τ.Υ.Ν. Πρεβέζης.

Ἡ παροῦσα δημοσιευθήτω διὰ τῆς Ἐφημερίδος τῆς Κυβερνήσεως.

Ἐν Πρεβέζῃ τῇ 14 Φεβρουαρίου 1976

Ὁ Νομάρχης

ΠΑΝ. Γ. ΚΟΥΤΡΕΤΣΗΣ

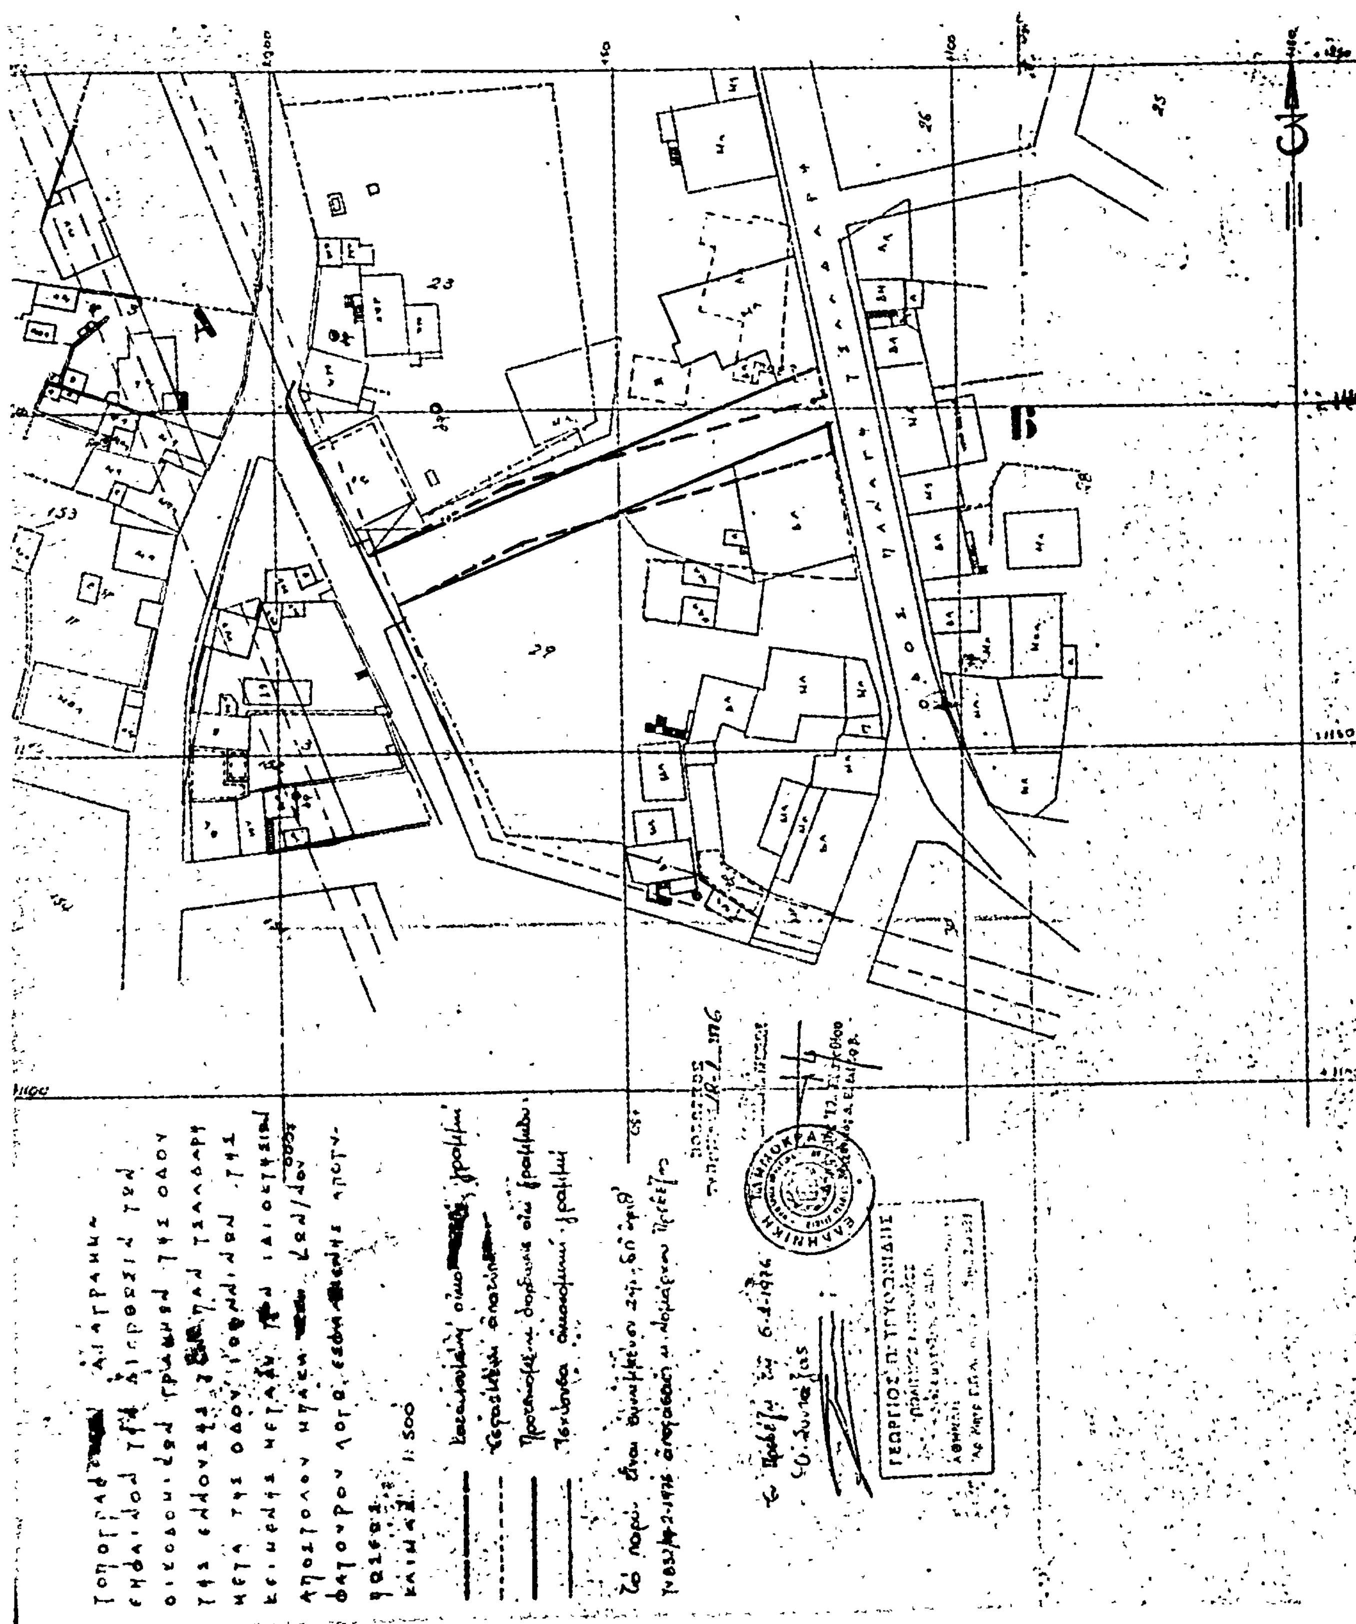

Ἀριθ. Τ.Υ./678 (3)

Περὶ ἐγκρίσεως προσθήκης ἑνὸς ὀρόφου ἐπὶ οἰκοδομῆς Ἀ/φῶν Κλειτσάκη ἐν Σ.Σ. Λιανοκλαδίου Ν. Φθιώτιδος, κατ' ἐξαίρεσιν τῆς ἰσχυούσης ἀναστολῆς οἰκοδομικῶν ἐργασιῶν.

Ο ΝΟΜΑΡΧΗΣ ΦΘΙΩΤΙΔΟΣ

Ἔχοντες ὑπ' ὄψει:

1) Τὸν Ν. 3200/55 «περὶ Διοικητικῆς ἀποκεντρώσεως».

2) Τὸ ὑπ' ἀριθ. 532/70 Ν. Δ/γμα «περὶ συμπληρώσεως τῶν διατάξεων περὶ Διοικητικῆς ἀποκεντρώσεως».

3) Τὰς διατάξεις τοῦ 712/1970 Β. Δ/τος, ὡς ἐτροποποιήθη καὶ συνεπληρώθη διὰ τῶν ὑπ' ἀριθ. 677/71 καὶ 198/1972 Β. Δ/των.

4) Τὰς διατάξεις τοῦ ἀπὸ 17.7.1923 Ν.Δ. «περὶ σχεδίων πόλεων κλπ.», ὡς μεταγενεστέρως ἐτροποποιήθησαν καὶ συνεπληρώθησαν.

5) Τὰς διατάξεις τοῦ Α.Ν. 314/1968 «περὶ παροχῆς εἰς τὸν Ὑπουργὸν Βορείου Ἑλλάδος καὶ τοὺς Νομάρχας ἁρμοδιότητος ἐπὶ θεμάτων ἐγκρίσεως, ἐπεκτάσεως ἢ τροποποιήσεως σχεδίων πόλεων κλπ.», ὡς ἐτροποποιήθη καὶ συνεπληρώθη διὰ τοῦ Ν. Δ/τος 1018/1971.

6) Τὰς ὑπ' ἀριθ. 29/1975 καὶ 34/1975 ἀποφάσεις τοῦ Κοινοτικοῦ Συμβουλίου Σταυροῦ Νομοῦ Φθιώτιδος.

7) Τὴν ὑπ' ἀριθ. Τ.Υ. 11980/27.11.75 εἰσήγησιν τῆς Δ/νσεως Τεχνικῶν Ὑπηρεσιῶν Νομοῦ Φθιώτιδος πρὸς τὸ Περιφερειακὸν Συμβούλιον Δημοσίων Ἔργων Νομοῦ Φθιώτιδος.

8) Τὴν σύμφωνον γνώμην τοῦ Περιφερειακοῦ Συμβουλίου Δημοσίων Ἔργων Νομοῦ Φθιώτιδος ἐκφρασθεῖσαν εἰς τὸ ὑπ' ἀριθ. 2/1976 (θέμα 6ον) πρακτικὸν τῆς 13 Ἰανουαρίου 1976, ἀποφασίζομεν:

Ἐγκρίνομεν τὴν προσθήκην ἑνὸς ὀρόφου ἐπὶ τῆς οἰκοδομῆς Ἀ/φῶν Κλειτσάκη ἐν Σ.Σ. Λιανοκλαδίου κατ' ἐξαίρεσιν τῆς ἰσχυούσης (βάσει τῆς ὑπ' ἀριθ. Τ.Υ. 13909/17.12.74 ἡμετέρας ἀποφάσεως) ἀναστολῆς οἰκοδομικῶν ἐργασιῶν εἰς τὴν περιοχὴν τῆς ἰδιοκτησίας τῶν ἀνωτέρω καθ' ὅσον πρόκειται περὶ κτιρίου κοινωφελοῦς σκοποῦ, ἤτοι περὶ κτιρίου εἰς ὃ στεγάζεται ἡ Δημοσία Μέση Τεχνικὴ Σχολὴ Λαμίας.

Ἡ παροῦσα μετὰ τοῦ συνοδεύοντος ταύτην τεθεωρημένου διαγράμματος, δημοσιευθήτω διὰ τῆς Ἐφημερίδος τῆς Κυβερνήσεως, ἡ δὲ ἰσχύς της ἄρχεται ἀπὸ τῆς δημοσιεύσεως.

Ἐν Λαμίᾳ τῇ 26 Ἰανουαρίου 1976

Ὁ Νομάρχης
Κ. ΠΝΕΥΜΑΤΙΚΟΣ

ΤΟΠΟΓΡΑΦΙΚΟΝ ΔΙΑΓΡΑΜΜΑ ΟΙΚΟΠΕΔΟΥ
ΘΕΜ. ΚΑΙ ΑΛΕΞ. ΚΑΛΙΤΣΑΚΗ
ΕΠΙ ΤΗΣ ΟΔΟΥ ΛΑΜΙΑΣ - ΚΑΡΠΕΝΗΣΙΟΥ
ΚΛΙΜΑΞ 1:500

Β

Ιδιοκτησία Χειβρέα Σούλιου
Ιδιωτική οδός πλ. 3.00 μ.
137.00
138.20
13.00
15.00
30.00
25.00
24.50
16.70
Ιδιοκτησία Σούλιου
Ιδιοκτησία Γεωργίου Γαλάνη
137.00
Α Β Γ Δ
ΛΕΩΦ. ΟΔΟΥ ΛΑΜΙΑΣ-ΚΑΡΠΕΝΗΣΙΟΥ
ΑΠΟΣΤΑΣΙΣ ΑΠΟ ΛΑΜΙΑ 5.200 Μ.

ΕΜΒΑΔΟΝ ΟΙΚΟΠΕΔΟΥ Α-Β-Γ-Δ-Α
Ε = ½ x 138.20 (16.70 + 24.50) = 2.850,00 μ²

Τὸ Παρὸν συνοδεύει
Τὴν .... ὑπ' ἀριθ. ΤΥ 678/26-1-76
Ἀπόφασιν τοῦ κ. Νομάρχου Φθιώτιδος
(Γραφ. Πολεοδομικῶν Ἐφαρμογῶν)
Ἐν Λαμίᾳ τῇ 26-1-76
Ὁ Ὁ
Τεχνικός Σύμβουλος Προϊστ. τοῦ Γραφ. Πολεοδ. Ἐφαρμογῶν

ΑΝΑΚΟΙΝΩΣΕΙΣ

(4)

Περὶ εἰδοποιήσεως τῆς γενομένης παρακαταθέσεως ἀποζημιώσεως, λόγῳ προσκυρώσεως τμήματος καταργηθείσης ὁδοῦ, εἰς Λαύριον Ἀττικῆς.

Ὁ Γεώργιος Γκότσης τοῦ Χρήστου, κάτοικος Λαυρίου, ὁδὸς Χ. Ψαρροῦ ἀριθ. 15, γνωστοποιεῖ πρὸς τοὺς φερομένους ὡς δικαιούχους: α) Δῆμον Λαυρεωτικῆς καὶ β) Ἑλληνικὸν Δημόσιον, ὡς καὶ πάντα τρίτον τυχὸν ἀξιοῦντα δικαιώματα κυριότητος ἢ ἄλλον ἐμπράγματον δικαίωμα ἢ κατασχόντα ἢ διεκδικοῦντα, πρὸς γνῶσιν των καὶ διὰ τὰς νομίμους συνεπείας, ὅτι κατέθεσεν εἰς τὸ Ταμεῖον Παρακαταθηκῶν καὶ Δανείων δραχμὰς εἴκοσι τέσσαρας χιλιάδας ἑξακοσίας ἑξήκοντα (24.660), ὑπὲρ τοῦ δικαιούχου Δήμου Λαυρεωτικῆς ἢ τοῦ Ἑλληνικοῦ Δημοσίου, ἐκδοθέντος τοῦ ὑπ' ἀριθ. 1071/9.3.76 γραμματίου συστάσεως παρακαταθήκης τοῦ Γραφείου Παρακαταθηκῶν Λαυρίου, δι' ἀποζημίωσιν γενομένης εἰς τὴν ἰδιοκτησίαν του προσκυρώσεως ἐδαφικῆς ἐκτάσεως (κατ' ἐφαρμογὴν τοῦ ἐγκεκριμένου ρυμοτομικοῦ σχεδίου Δήμου Λαυρεωτικῆς), δυνάμει τῆς ὑπ' ἀριθ. 30/27.11.1972 πράξεως προσκυρώσεως καὶ ἀναλογισμοῦ ἀποζημιώσεως λόγῳ ρυμοτομίας τῆς Νομαρχίας Ἀττικῆς, κυρωθείσης διὰ τῆς ὑπ' ἀριθ. 205316/400/1973 ἀποφάσεως τοῦ Νομάρχου Ἀττικῆς, κειμένης τῆς ὡς ἄνω ἐδαφικῆς ἐκτάσεως (27.40) $μ^2$, εἰς Λαύριον Ἀττικῆς, ἐμφαινομένης εἰς τὴν ἀνωτέρω πρᾶξιν καὶ τὸ συνοδεῦον ταύτην διάγραμμα ὑπὸ τοὺς ἀριθμούς: α) 5—6—7—8—5 καὶ β) 9—10—11—12—9, καθορισθεῖσαν προσωρινῶς διὰ τῆς ὑπ' ἀριθ. 1276/1973 ἀποφάσεως τοῦ Μονομελοῦς Πρωτοδικείου Ἀθηνῶν καὶ ἀποδοτέαν εἰς τοὺς ἀναγνωρισθησομένους δικαιούχους.

Ἐν Ἀθήναις τῇ 10 Μαρτίου 1976

Ὁ Πληρεξούσιος Δικηγόρος
ΧΡΗΣΤΟΣ ΑΘ. ΜΑΡΓΑΡΙΤΗΣ

(Ἀριθ. τριπλ. Γ' Ταμ. Ἀθηνῶν 26032 τῆς 10.3.1976)

(5)

Περὶ εἰδοποιήσεως τῆς γενομένης παρακαταθέσεως τοῦ ποσοῦ ἀποζημιώσεως προσκυρωθέντος κτήματος εἰς περιοχὴν Καστελλίου Κισσάμου Χανίων—Κρήτης.

Φέρομεν εἰς γνῶσιν τοῦ φερομένου ὡς ἰδιοκτήτου Ἐμμανουὴλ Ι. Μορεντάκη, κατοίκου Καστελλίου Κισσάμου, καθὼς καὶ παντὸς ἀξιοῦντος δικαιώματα κυριότητος ἢ τῶν τυχὸν ἐγγεγραμμένων ἐνυποθήκων ἢ κατασχόντων δανειστῶν, ὅτι ἡ καθορισθεῖσα διὰ τῆς ὑπ' ἀριθ. 69/1975 ἀποφάσεως τοῦ Πολυμελοῦς Πρωτοδικείου Χανίων ἀποζημίωσις ἐπὶ τῆς διανοίξεως τῆς ἐθνικῆς ὁδοῦ συμφώνως πρὸς τὰς ὑπ' ἀριθ. 2/22.3.1967, 2α/29.4.1967 καὶ 20/18.5.1967 πράξεις ἀναλογισμοῦ τῆς Δ/νσεως Τεχν. Ὑπηρεσιῶν τοῦ Ν. Χανίων, ὅτι κατετέθη ὑπὸ τοῦ Ἰωάννου Ἐμμαν. Κοντοπυράκη, ὡς εἰδικοῦ διαδόχου (ἀγοραστοῦ) τῶν Σταματίου Γ. Κουφογιαννάκη καὶ Ἀρετῆς συζ. Σταμ. Κουφογιαννάκη, εἰς τὸ Ταμεῖον Παρακαταθηκῶν καὶ Δανείων Καστελλίου τὸ ποσὸν τῶν δραχμῶν 2.600, ἐκδοθέντος τοῦ ὑπ' ἀριθ. 559 τῆς 24.2.76 γραμματίου.

Ἐν Καστελλίῳ τῇ 24 Φεβρουαρίου 1976

Ὁ Πληρεξούσιος Δικηγόρος
ΚΩΝ. Θ. ΠΟΛΙΤΩΦ

(Ἀριθ. τριπλ. ΙΖ' Ταμ. Εἰσ. Ἀθηνῶν 18415 τῆς 1.3.76)

ΕΚ ΤΟΥ ΕΘΝΙΚΟΥ ΤΥΠΟΓΡΑΦΕΙΟΥ